
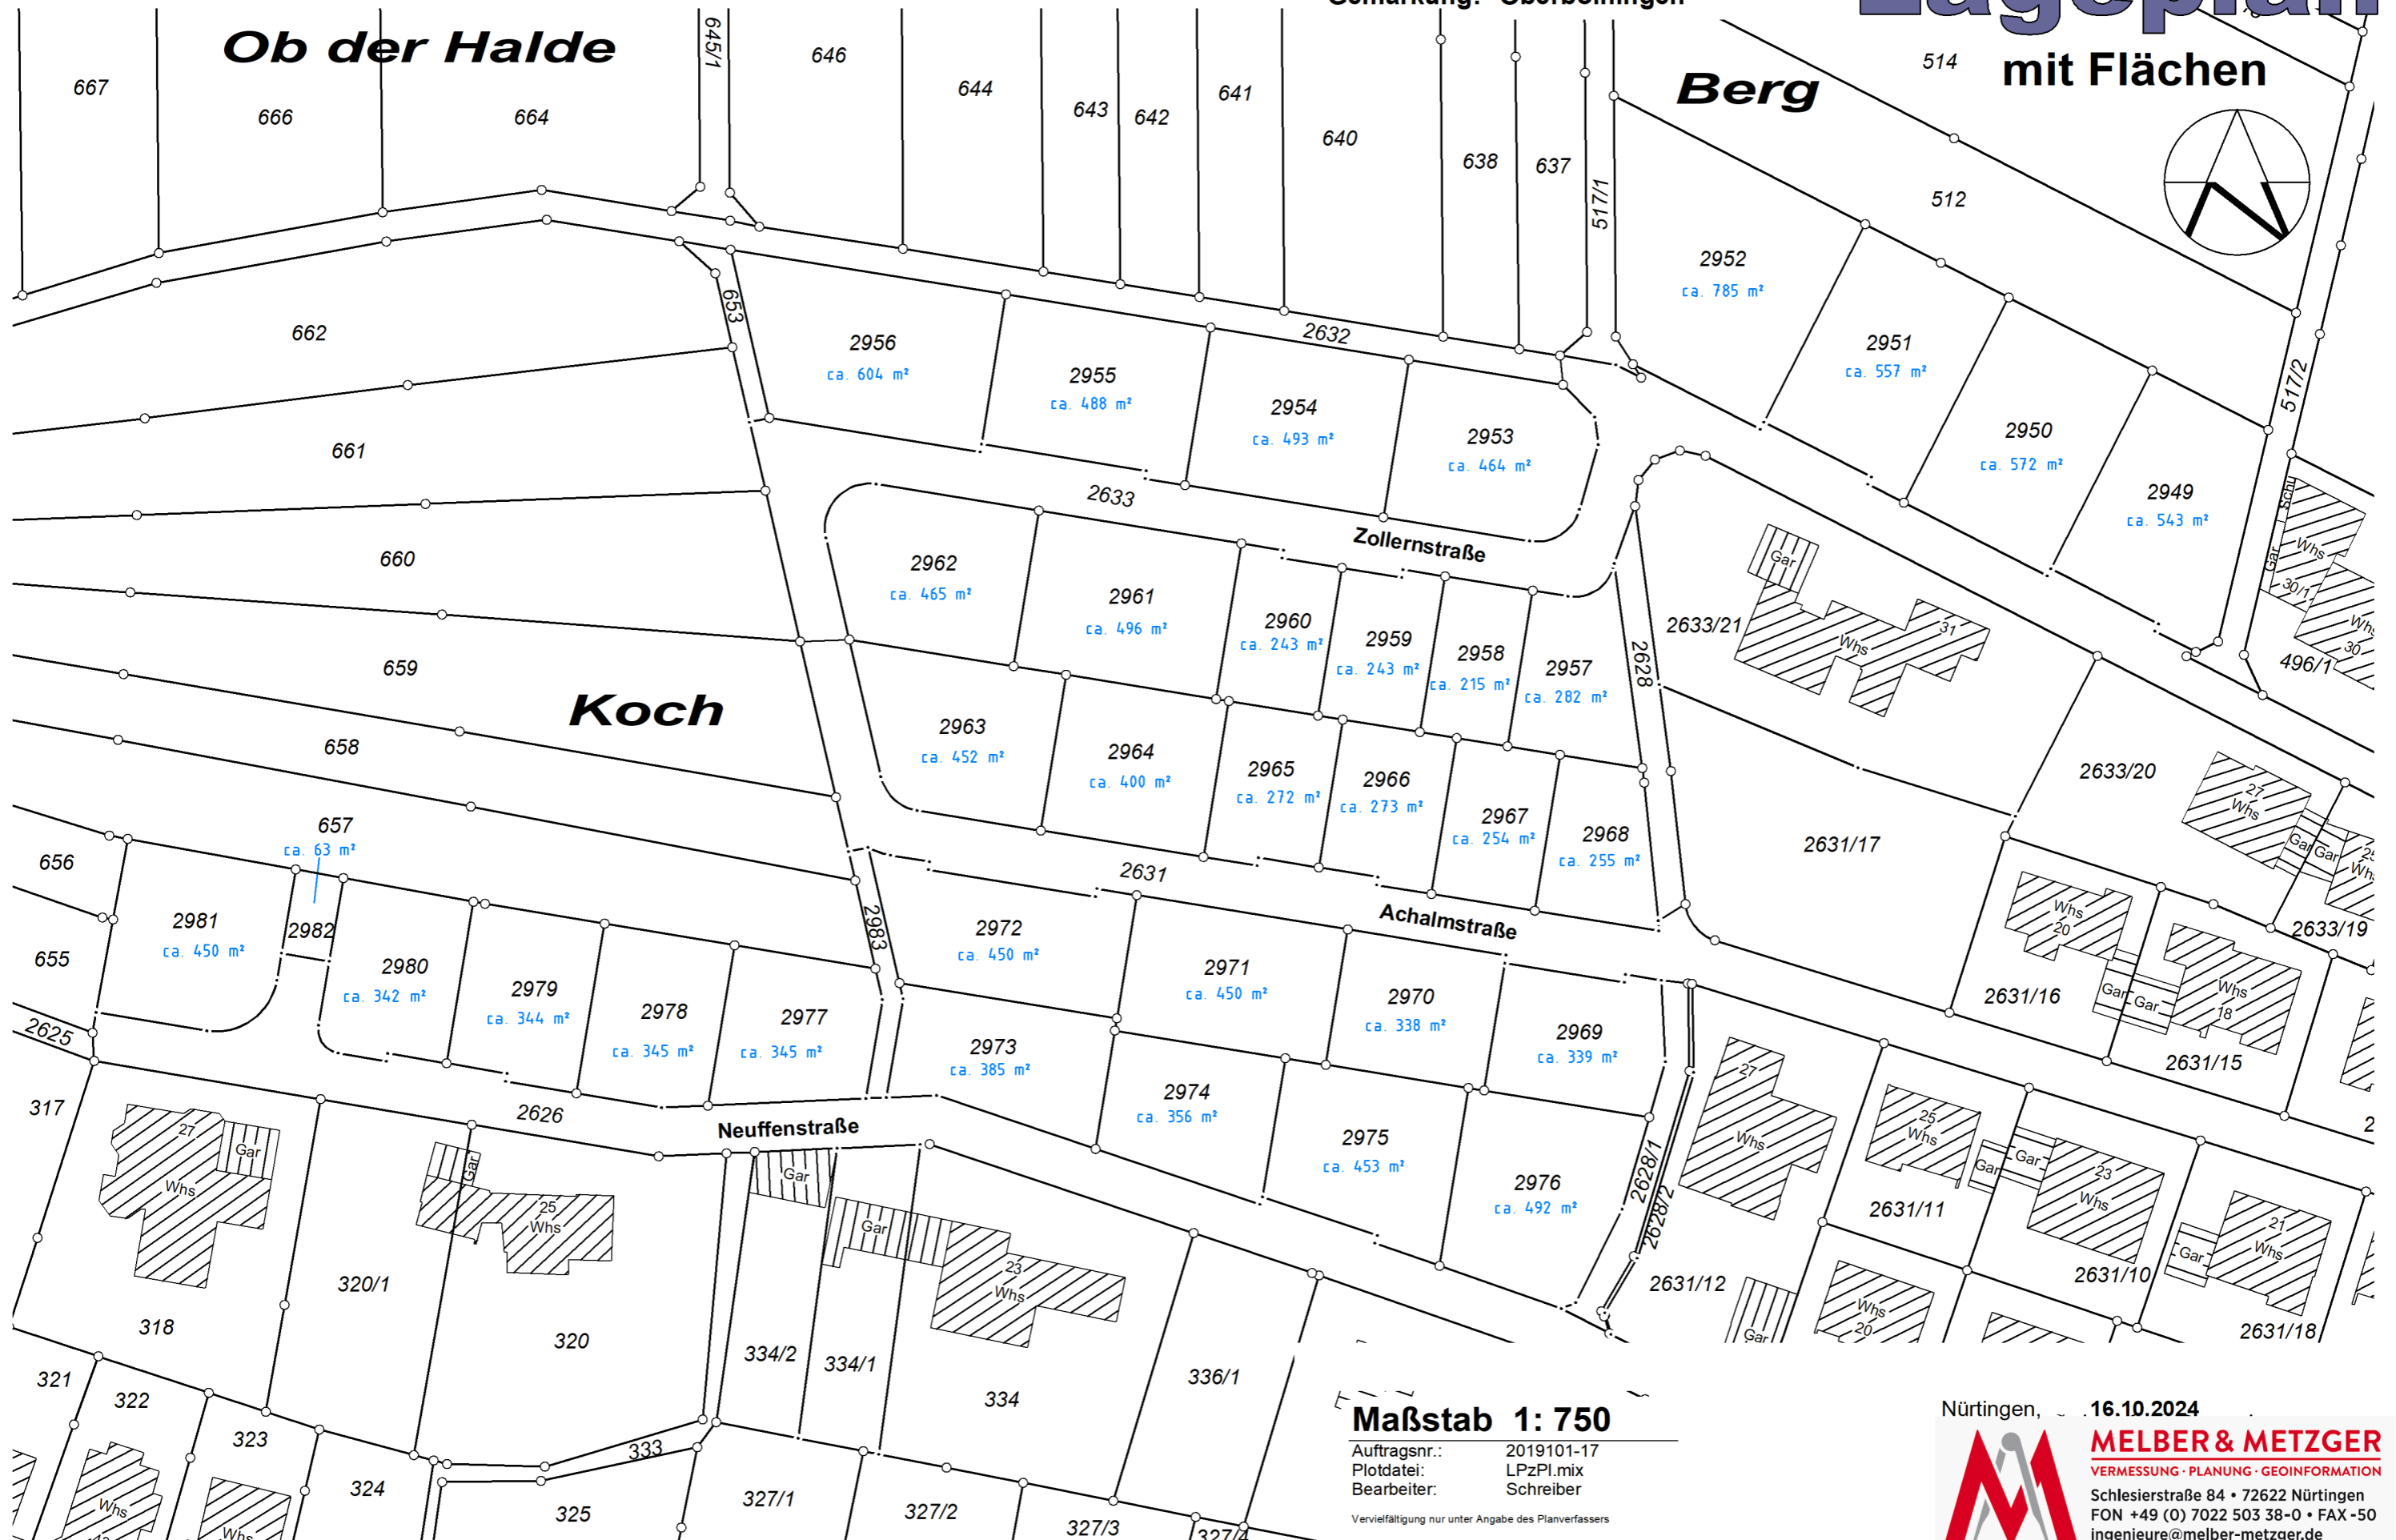


Lageplan

Gemeinde: Oberboihingen
Gemarkung: Oberboihingen

mit Flächen

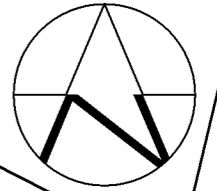

Maßstab 1: 750

Auftragsnr.: 2019101-17
Plotdatei: LPzPI.mix
Bearbeiter: Schreiber

Vervielfältigung nur unter Angabe des Planverfassers

Nürtingen, 16.10.2024



MELBER & METZGER

VERMESSUNG · PLANUNG · GEOINFORMATION
Schlesierstraße 84 • 72622 Nürtingen
FON +49 (0) 7022 503 38-0 • FAX -50
ingenieure@melber-metzger.de

Ehemals Ingenieurbüro Kuhn